


대구문화예술회관 팔공홀 무대평면도

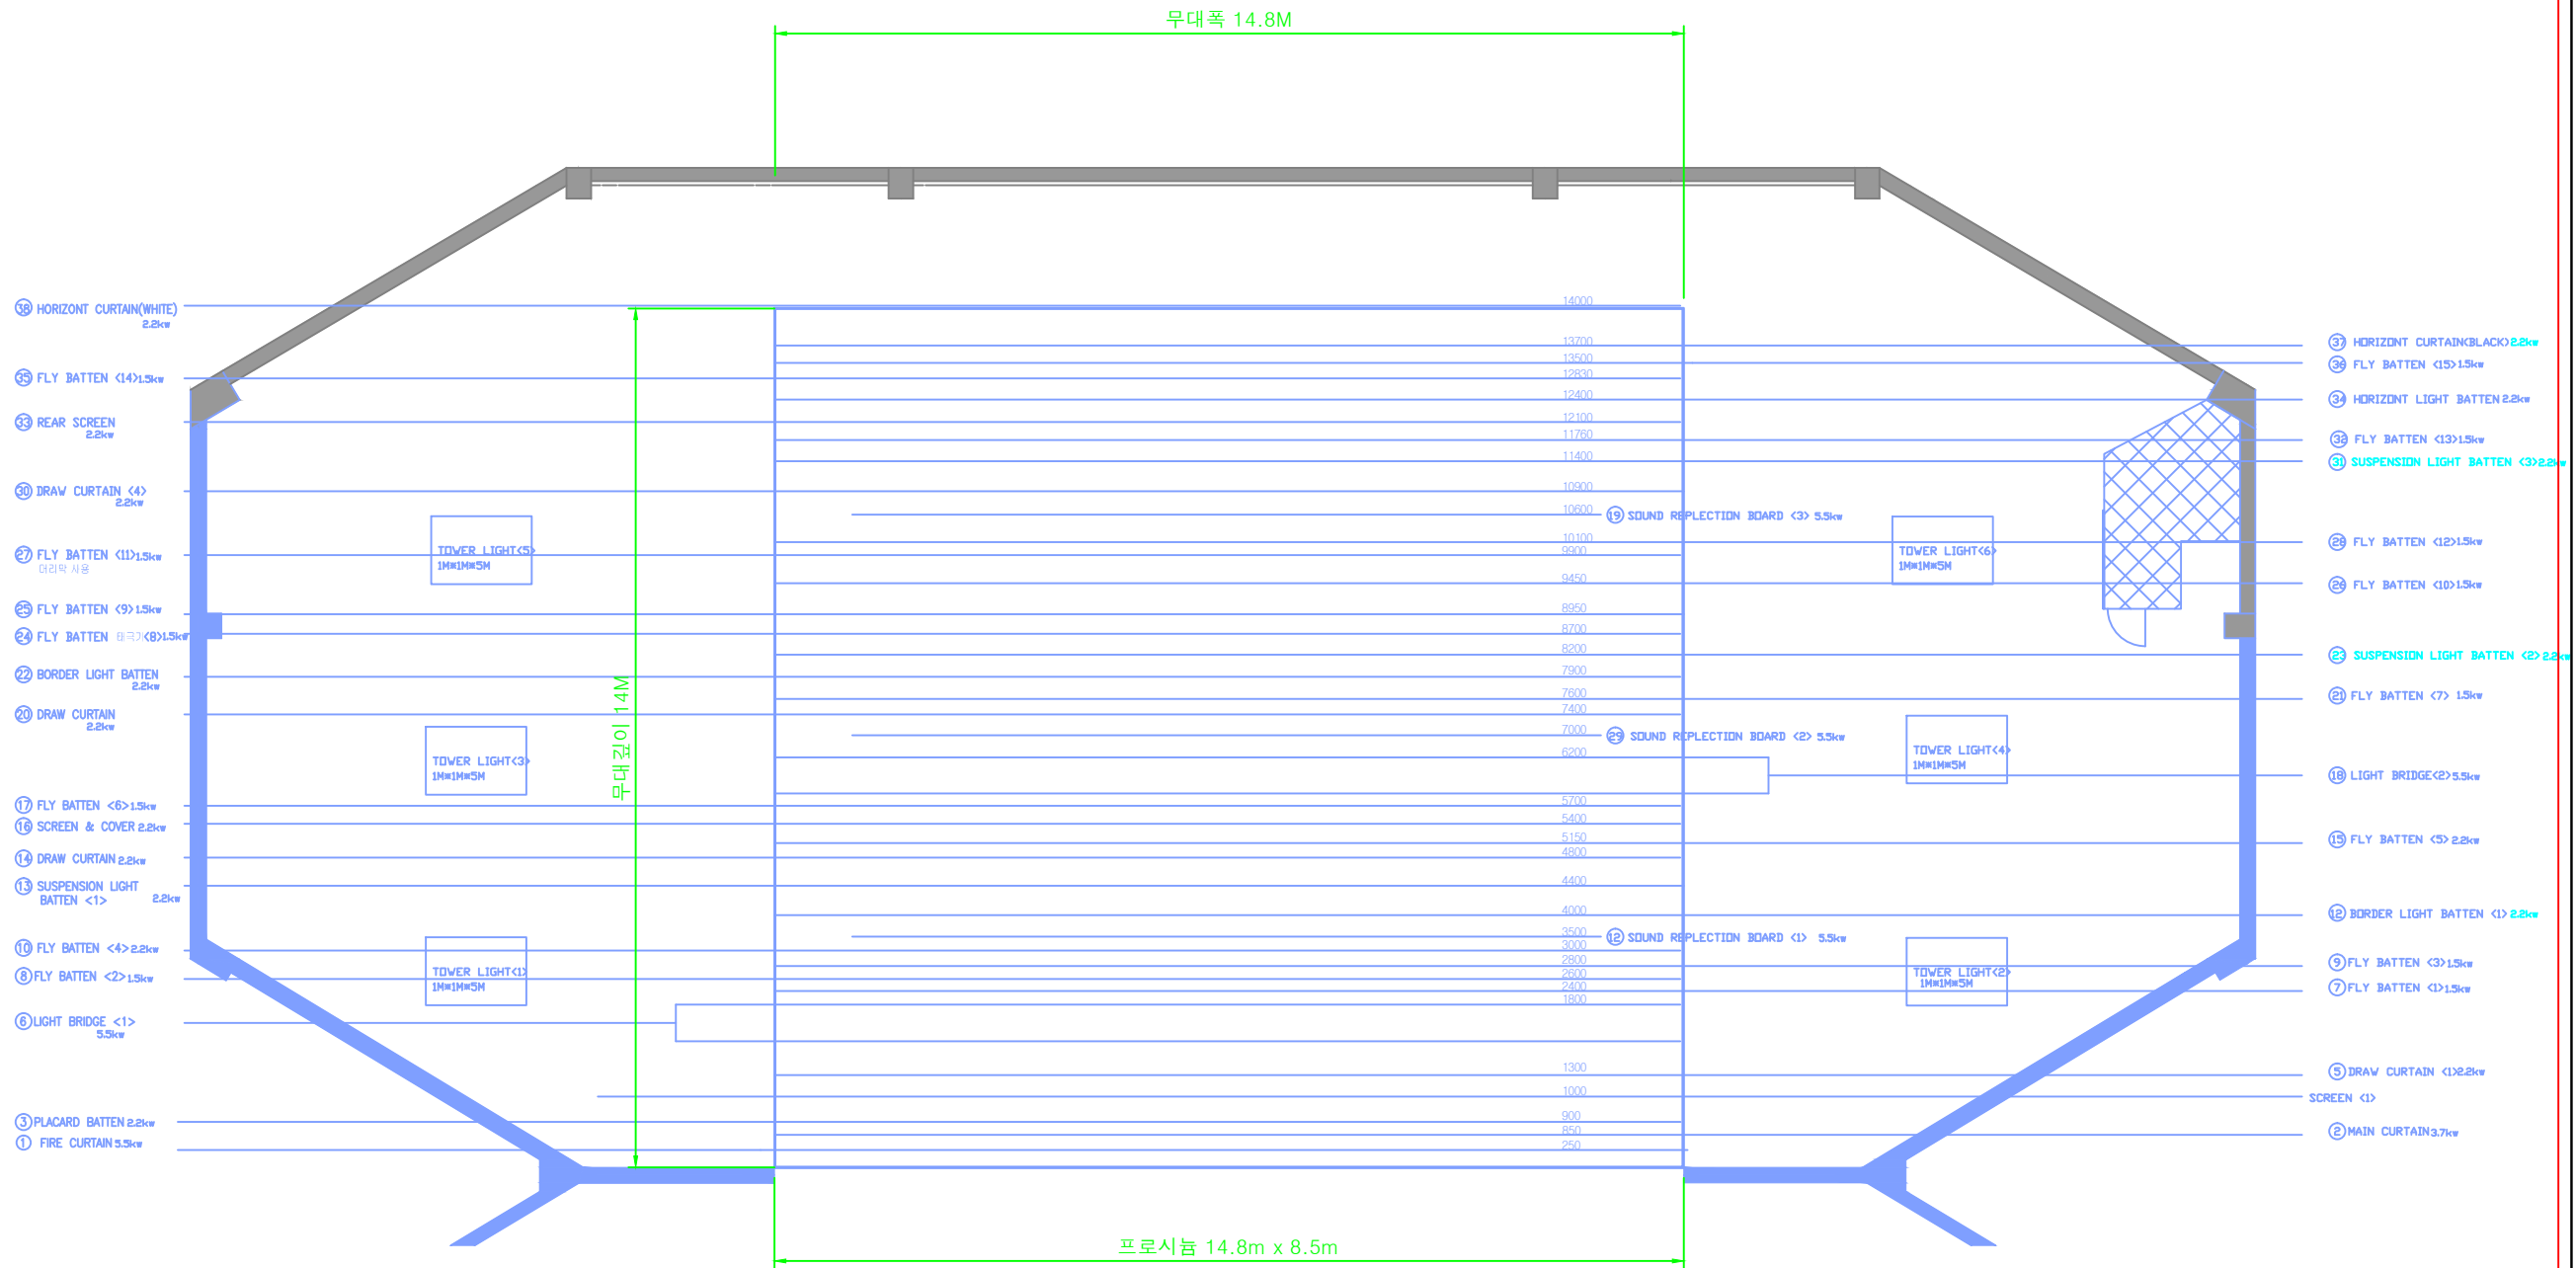

무대총높이 : 27M
 무대 높이 : 8.5M
 오케스트라리프트 면적 : 16.8평
 화전무대 : Ø8M
 수직승강무대 : 5M x 2M x 2조
 음향반사판 크기 : 15m x 10.8m x 11m

도면명 DRAWING TITLE	
대구문화예술회관 팔공홀 무대 평면도	
REV.NO	
중척 SCALE	1 / 120
일시 DATE	2010. 09. 20
작성자 최 규 관	
일련 번호 SHEET NO	