


대구 문화예술회관 팔공홀 무대 단면도

SCALE : 1/150

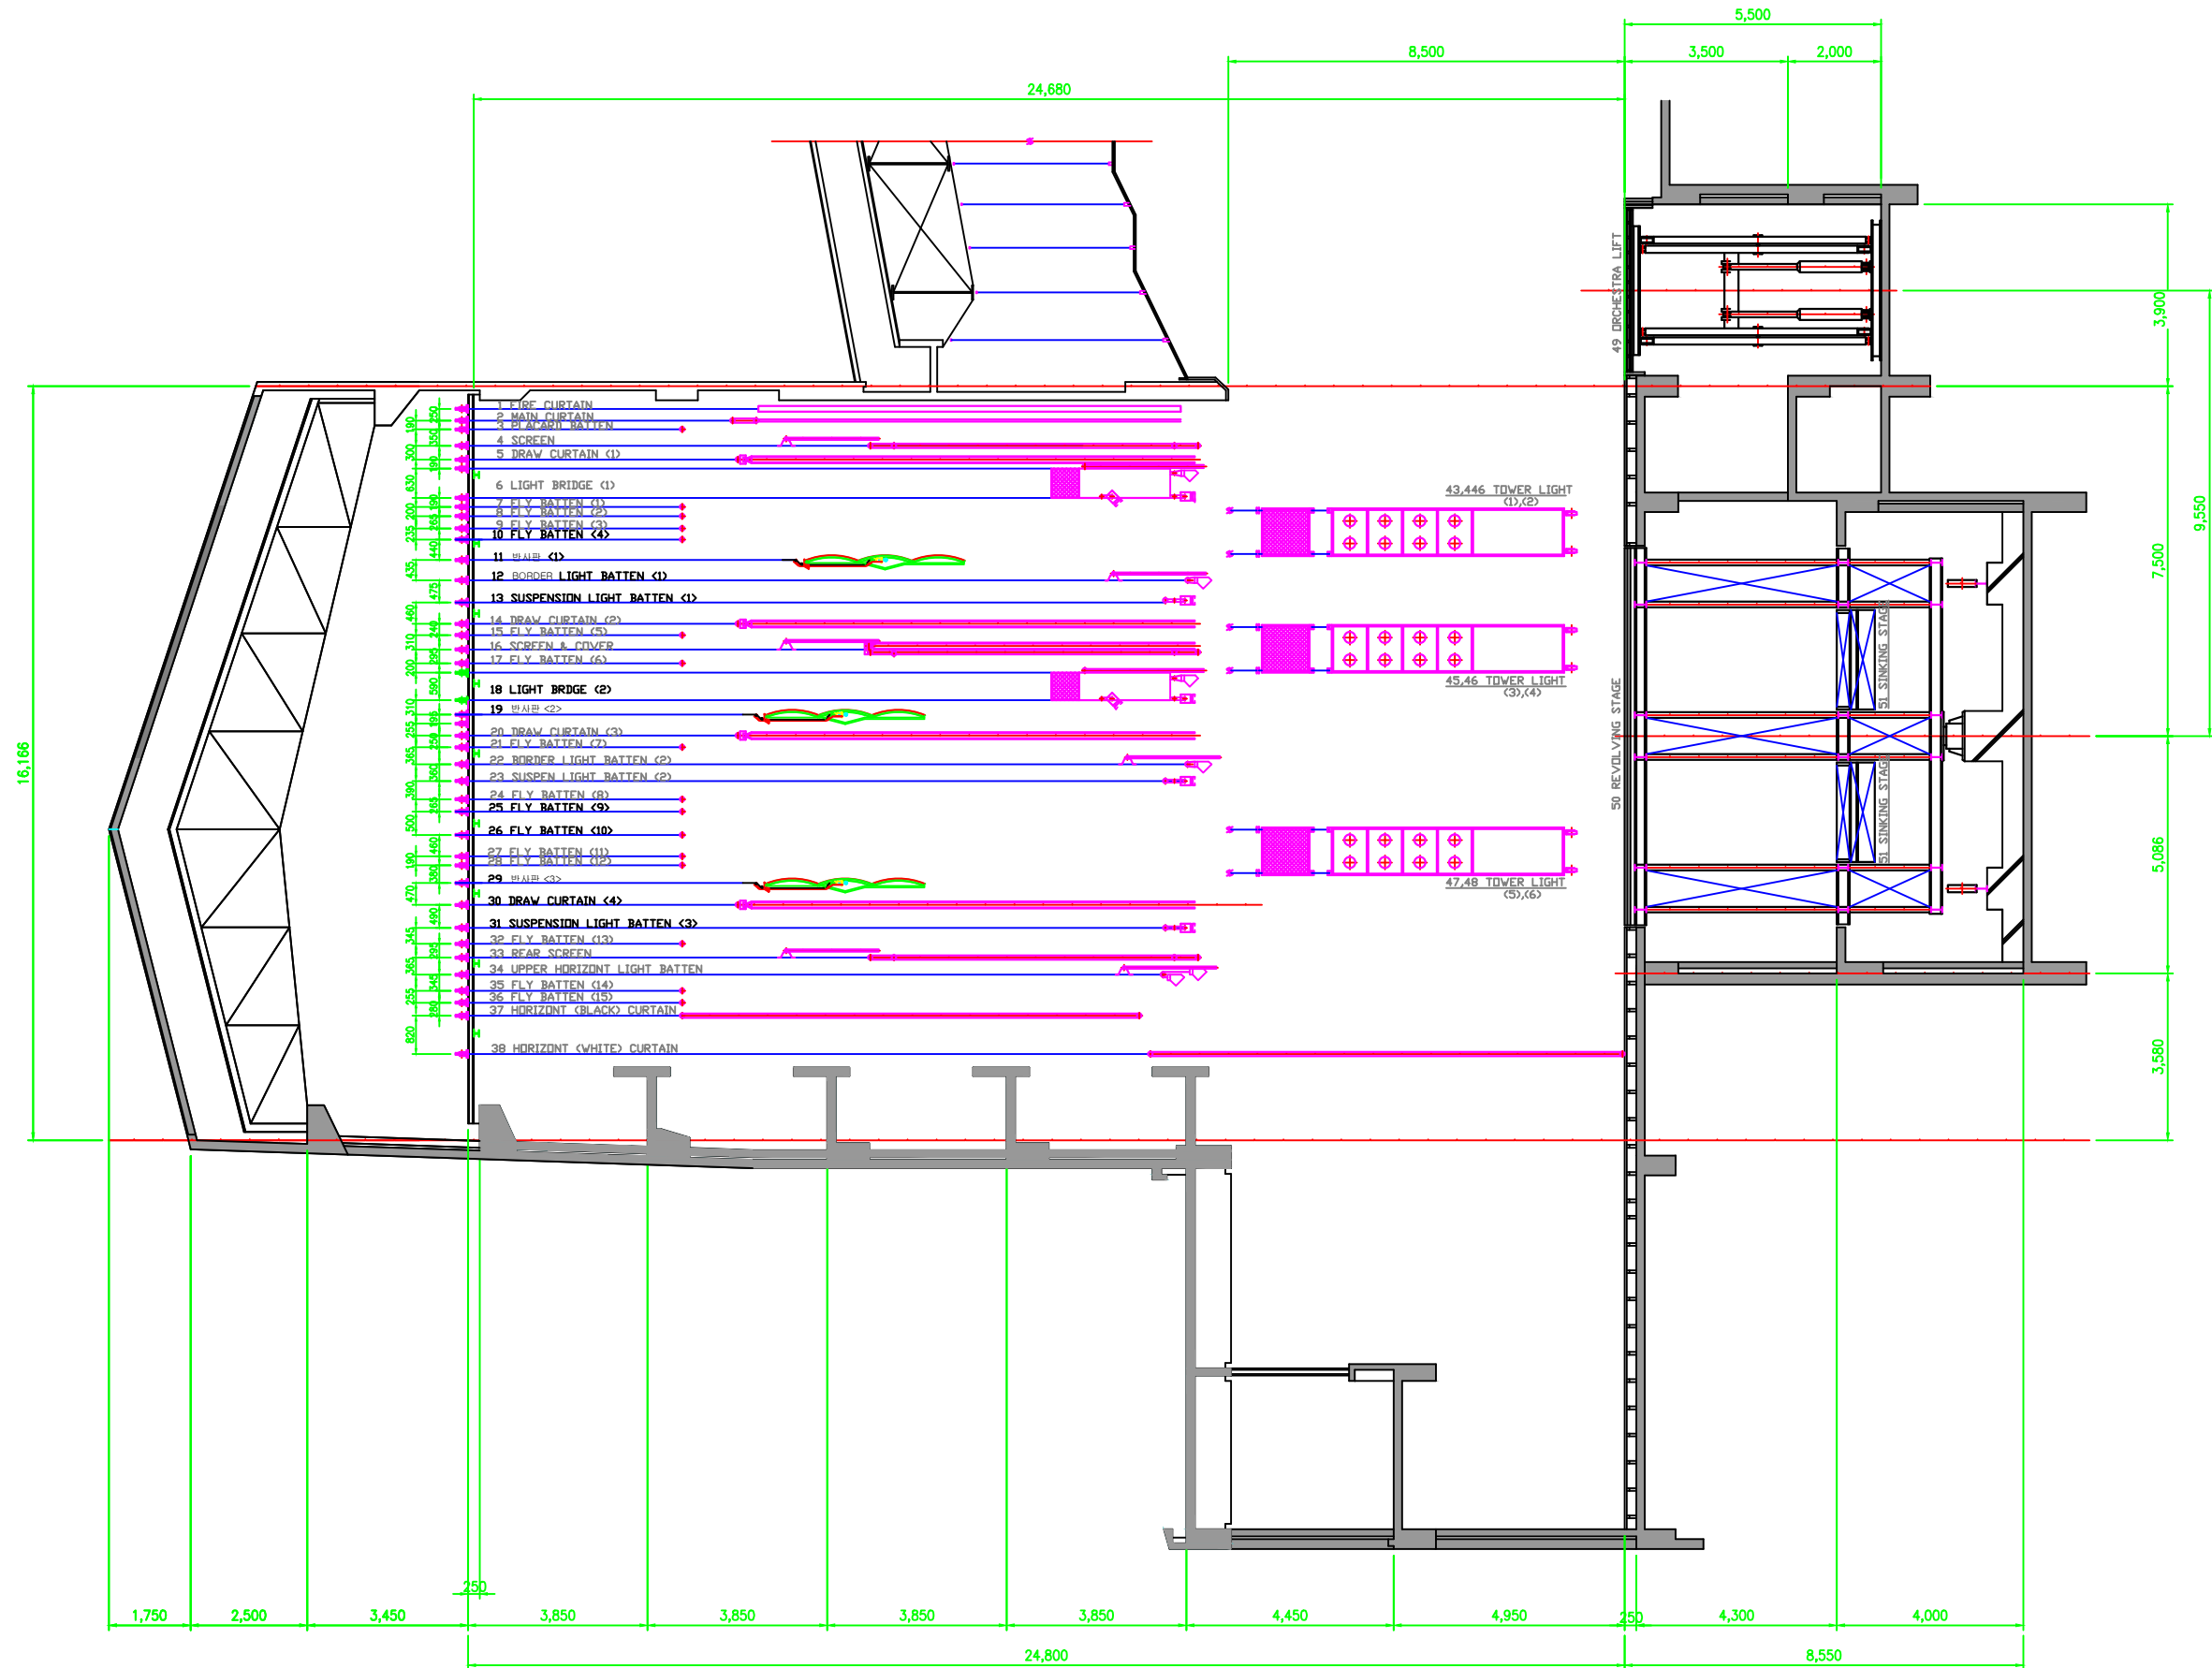

SCALE : 1/150

도면명
DRAWING TITLE

문화예술회관
무대 단면도

REV.NO



SCALE 1 / 150

DATE 2010. 09. .

작성자

최규관

SHEET NO

-